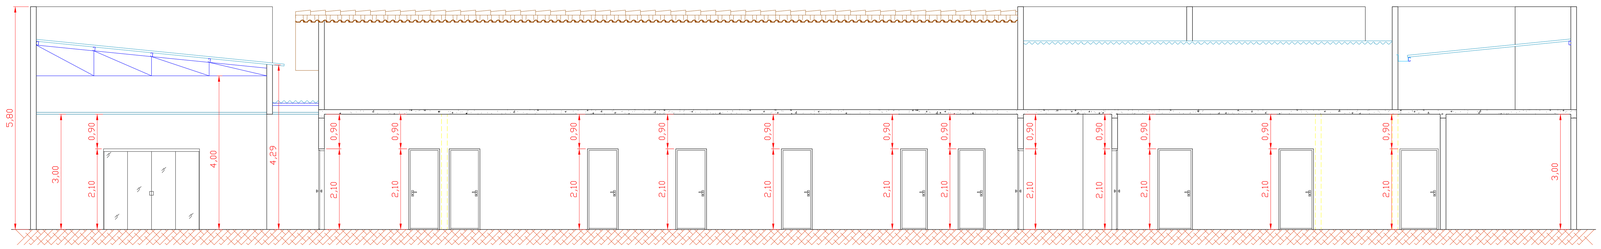

CORTE A - A
ESCALA: 1:50

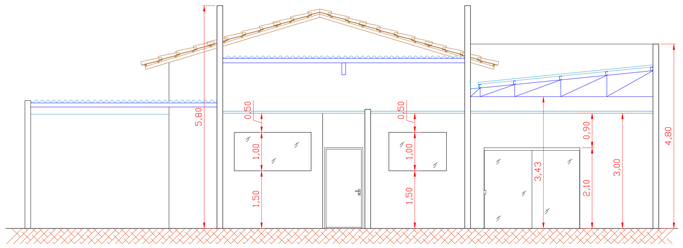

CORTE B - B
ESCALA: 1:50

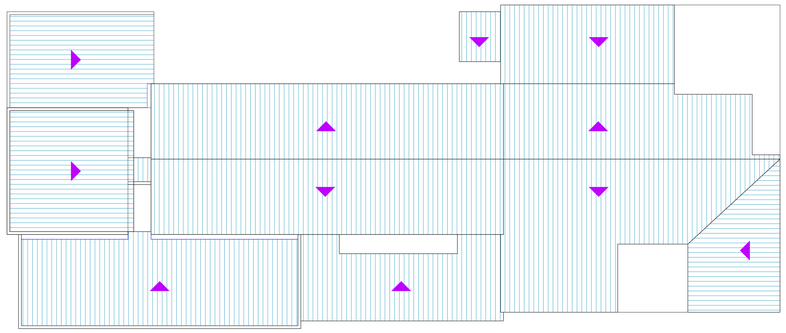

COBERTURA
ESCALA: 1:100

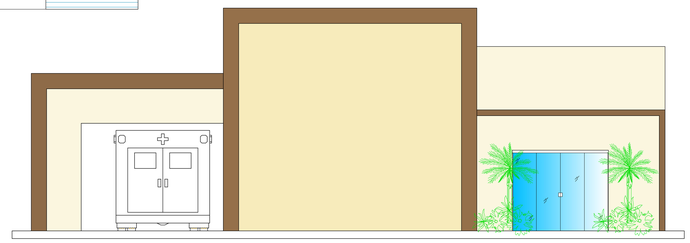

FACHADA
ESCALA: 1:50

PLANTA LAYOUT ATUAL SITUAÇÃO DO PRÉDIO
ESCALA: 1:50

LEGENDA DE EQUIPAMENTOS

1. TANQUE
2. BARRAS DE APOIO
3. MACA
4. GELADEIRA
5. BEBEDOURO
6. CHUVEIRO
7. CADEIRA GINECOLOGICA
8. SABONETEIRO
9. CADEIRA
10. PORTA PAPEL
11. LAVATÓRIO
12. MESA COM CADEIRAS
13. AR CONDICIONADO
14. VASO SANITÁRIO
15. BANCADA COM PIA
16. PAPEL HIGIENICO
17. BALCÃO
18. BICILETA ERGOMETRICA
19. COMPUTADOR
20. FOGÃO
21. BALANÇA DE PESAR
22. ESTEIRA ERGOMETRICA
23. BANCADA SECA
24. LIXO
23. BANCADA COM LAVATORIO
25. ARMARIO PARA GUARDA DE MATERIAIS
26. ARMARIO COM GAVETAS
27. LIXEIRA PARA RESÍDUOS SÓLIDOS
28. MAQUINA DE LAVAR ROUPAS
29. MACA PARA MASSAGEM
35. AUTOCLAVE

LEGENDA

EXISTENTE A REGULARIZAR

PROJETO ARQUITETÔNICO

F. 01/04

OBRA: CENTRO DE SAUDE DE COMENDADOR GOMES
CONTEÚDO: PLANTA BAIXA
LOCAL: PÇA AMERICO LUIZ DE FREITAS S/N
BAIRRO: CENTRO
PROPRIETÁRIO: PREFEITURA MUNICIPAL DE COMENDADOR GOMES
ESCALA: INDICADAS
CIDADE: COMENDADOR GOMES/MG

SITUACAO S/ ESCALA

PREFEITURA MUNICIPAL DE COMENDADOR GOMES
CNPJ: 18.449.115/0001-19
PROPRIETÁRIO

ADEMIR FERREIRA ALVES:09757886836 Assinado de forma digital por ADEMIR FERREIRA ALVES:09757886836 Dados: 2021.07.26 08:25:51 -03'00'
ADEMIR FERREIRA ALVES
AUTOR DO PROJETO

ÁREAS	(m²)
DO TERRENO	779,62
ÁREA CONSTRUIDA	577,43

DATA:

DESENHO
ENGECOP - ENGENHARIA E COPIADORA
FONE (54) 3423-5044
FRUTAL MG